

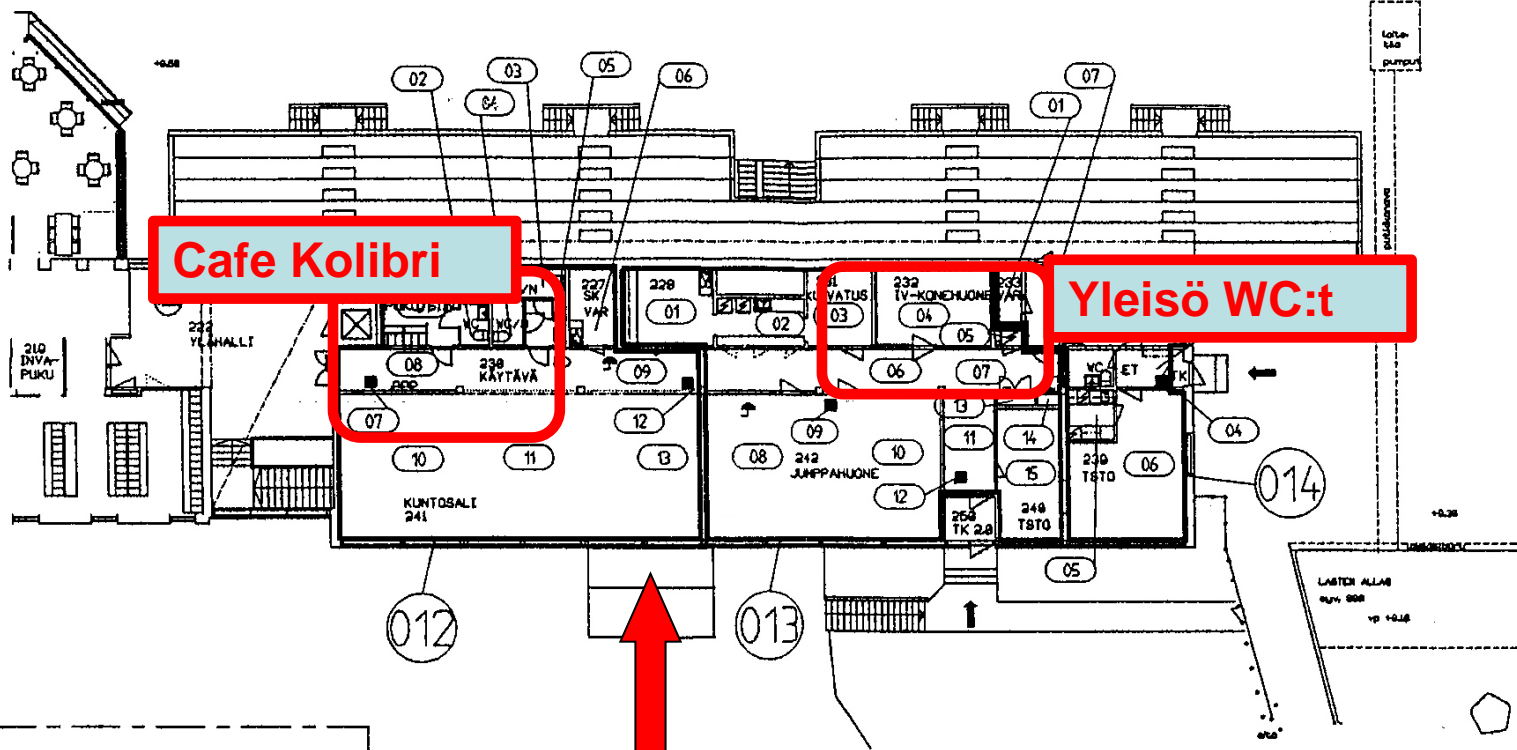
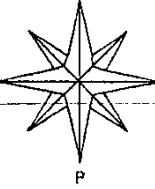


Liite 1 (1/2) Uimalan ulko-ovi, 1. kerros

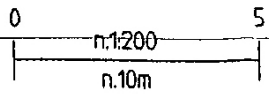


Uimalan pääovi

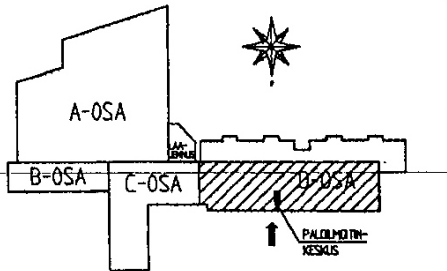

ID-02844

Mittakaava 1:200	Asiakas KOTKAN UIMAHALLI PUUSTOTIE	Taso OSA D, 2.KERROS
Piirustus Nro P6067		
Suun. TVS		CERBERUS FINLAND OY AB Iratahdenkatu 18 C, PL 146 00211 HELSINKI Puh (90)-681 601 Fax (90)-681 6050
Piir. JR		
Rev A 12.11.97		
Rev B		

Liite 1 (2/2) sisäallas, 2. kerros

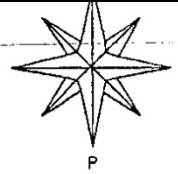

Palkintojen jako

Kilpailu allas

Kokoontuminen

Verryttelyallas

Ulko-ovi maauimalaan

Lähtö

Kisakanslia,
arpajaiset,
uimapukumyynti 2.
kerroksen aulassa

Lähtölistat

Tilaussauna eli
toimitsijatila

Osallistujalistat ja
tulokset halliin
johtavan käytävän
seinällä

0 5
n.1:200
n.10m

Mittakaava 1:200
Taso OSA A, 2KERRI
CERBERUS FINLAND OY AB Sivu
Pälähdenkatu 18 C, PL 146
00211 HELSINKI
Puh (90)-681 601 Fax (90)-681 6050